



Rzut mieszkania

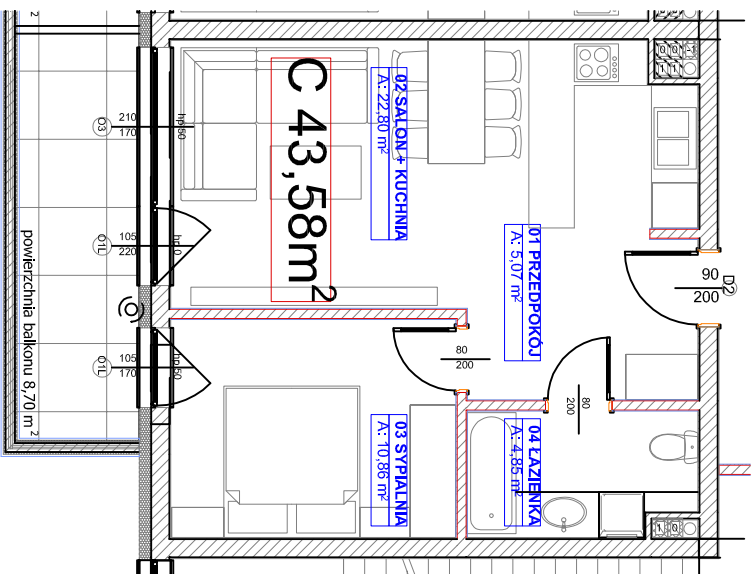

Lokalizacja w budynku

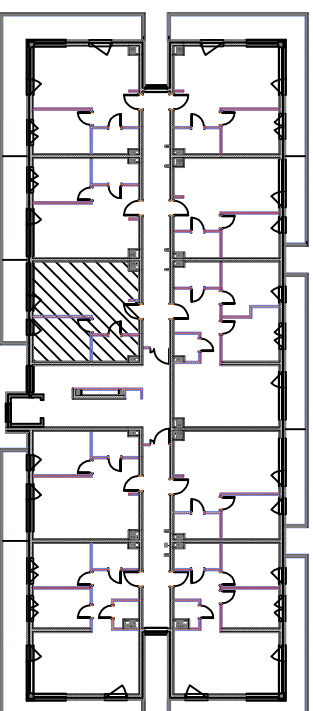

MIESZKANIE III/101		
LP	NAZWA POMIESZCZENIA	RODZAJ POSADZKI POWIERZCHNIA
01	PRZEDPOKOJ	WG NAJEMCY 5,07m ²
02	SALON + KUCHNIA	WG NAJEMCY 22,80m ²
03	SYPIALNIA	WG NAJEMCY 10,86m ²
04	ŁAZIENKA	WG NAJEMCY 4,85m ²
		ŁĄCZNIE 43,58m ²
05	BALKON	
		8,70m ²

Skala:

1:100

Róża wiatrów:



Podziałka:



Powierzchnię pomieszczeń obliczono wg PN-ISO 9836:1997, uwzględniając grubość tynku 1,5cm. Wymiary podane na rysunku są wymiarami w stanie surowym (bez grubości tynków). Pomieszczenia pod umeblowanie mierzyć z natury po odbiorze mieszkania.